



AVVISO

CHIUSURA TEMPORANEA STRADA IN VIA VAL FINALE

da lunedì 24 giugno 2024 per 7 settimane

con riserve di chiusura supplementare

VIA CAMPO SPORTIVO RESTA NORMALMENTE TRANSITABILE E ACCESSIBILE DA GRAVESANO E VICEVERSA, SENZA MODIFICHE DELLA SEGNALETICA ESISTENTE

A causa di lavori di risanamento e manutenzione della strada comunale in via Val Finale, e opere di risanamento di infrastrutture del corso d'acqua adiacente, vi informiamo che la strada citata, evidenziata in colore rosso nelle planimetrie informative rappresentate a lato, sarà chiusa al traffico veicolare e pedonale nel periodo sopra indicato, per permettere l'esecuzione delle opere descritte.



Per urgenze vogliate cortesemente contattare l'amministrazione comunale al numero **091 935 21 50**.

**IL MUNICIPIO SI SCUSA ANTICIPATAMENTE PER EVENTUALI DISAGI
DERIVANTI DALL'ESECUZIONE DELLE OPERE**



PER DELEGA MUNICIPALE
Il tecnico comunale:

Arch. Nicola Bircher

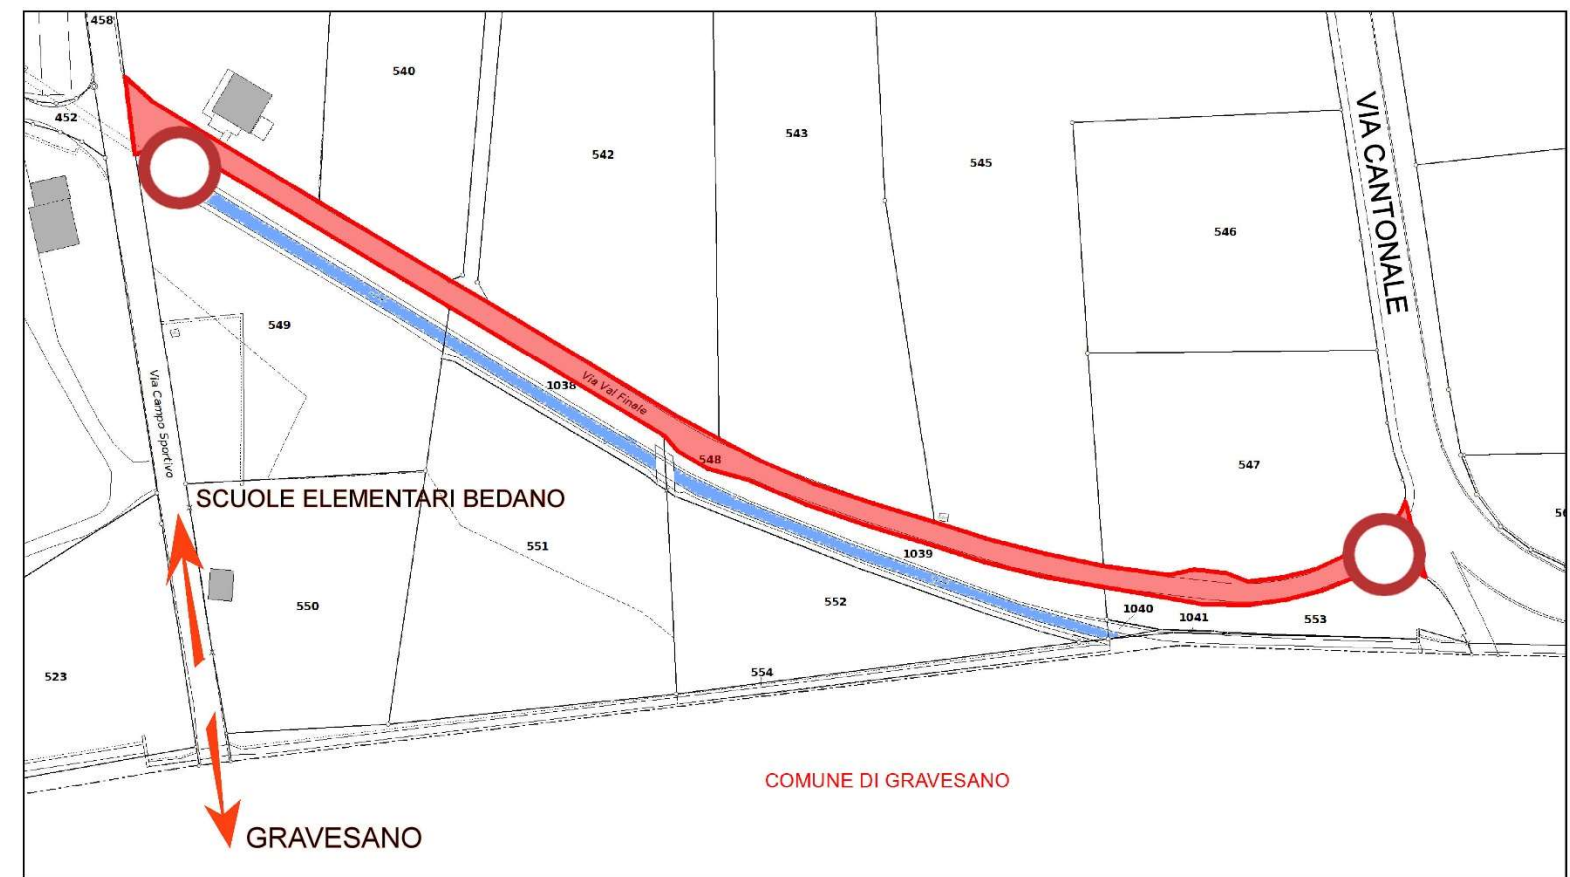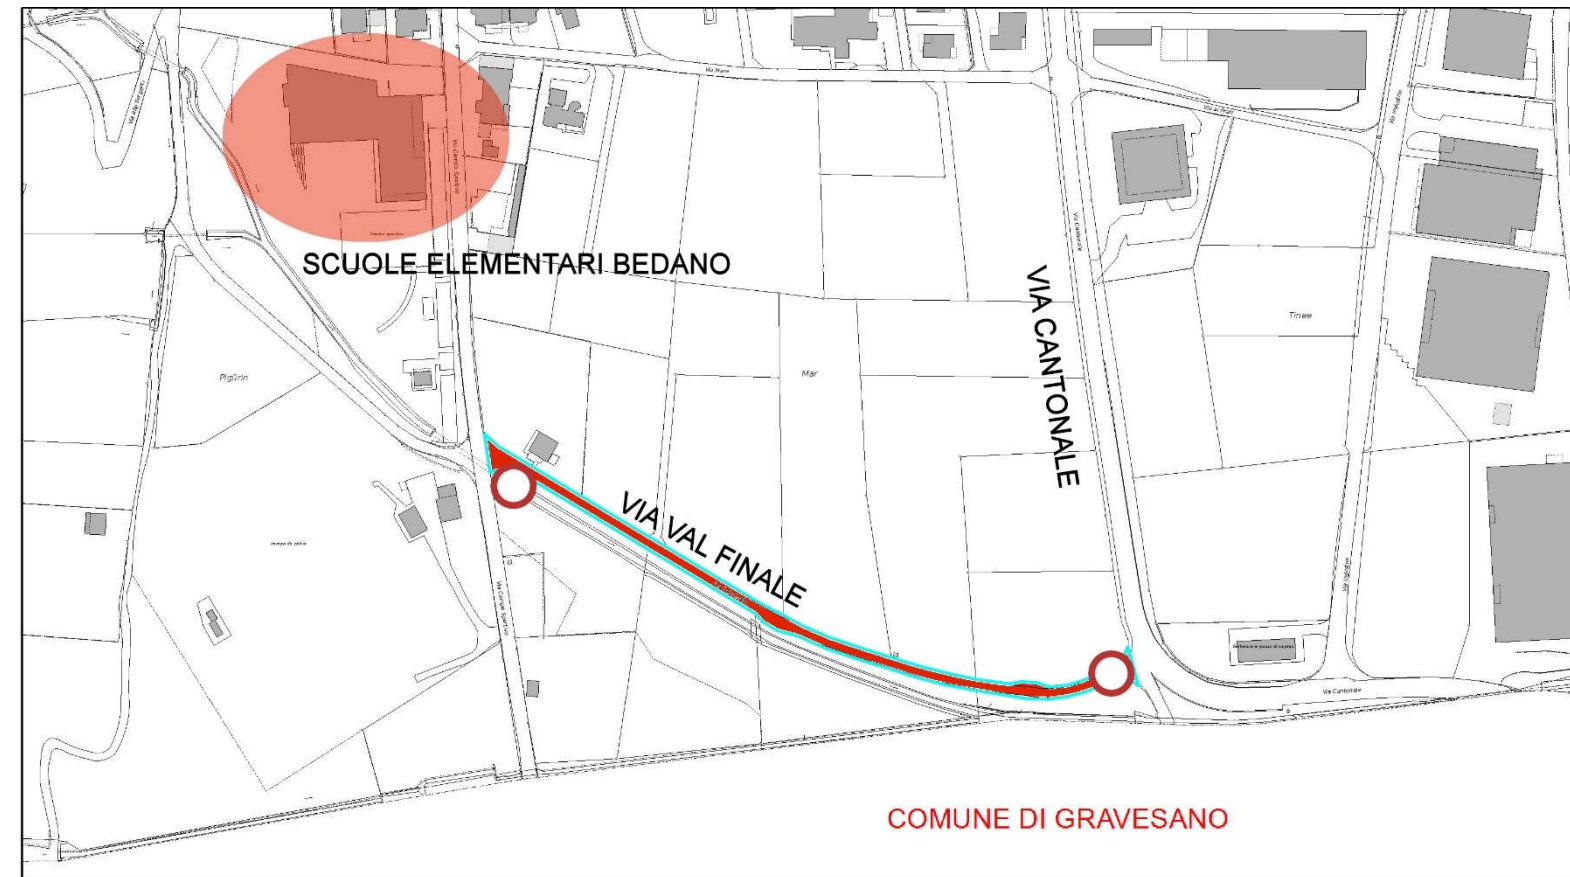

	0 10 20 40 [m]	N	Coordinata angolo alto sinistra 2 714 500,83 1 100 494,33	CH1903+_LV95
Titolo Comune di Bedano - Misurazione ufficiale	Creato per scala 1:1.000	Operatore Municipio di Bedano	Data di creazione 28.05.2024	Municipio di Bedano Via Santa Maria 6 6930 Bedano

